



SUTEREN
PRIZEMLJE

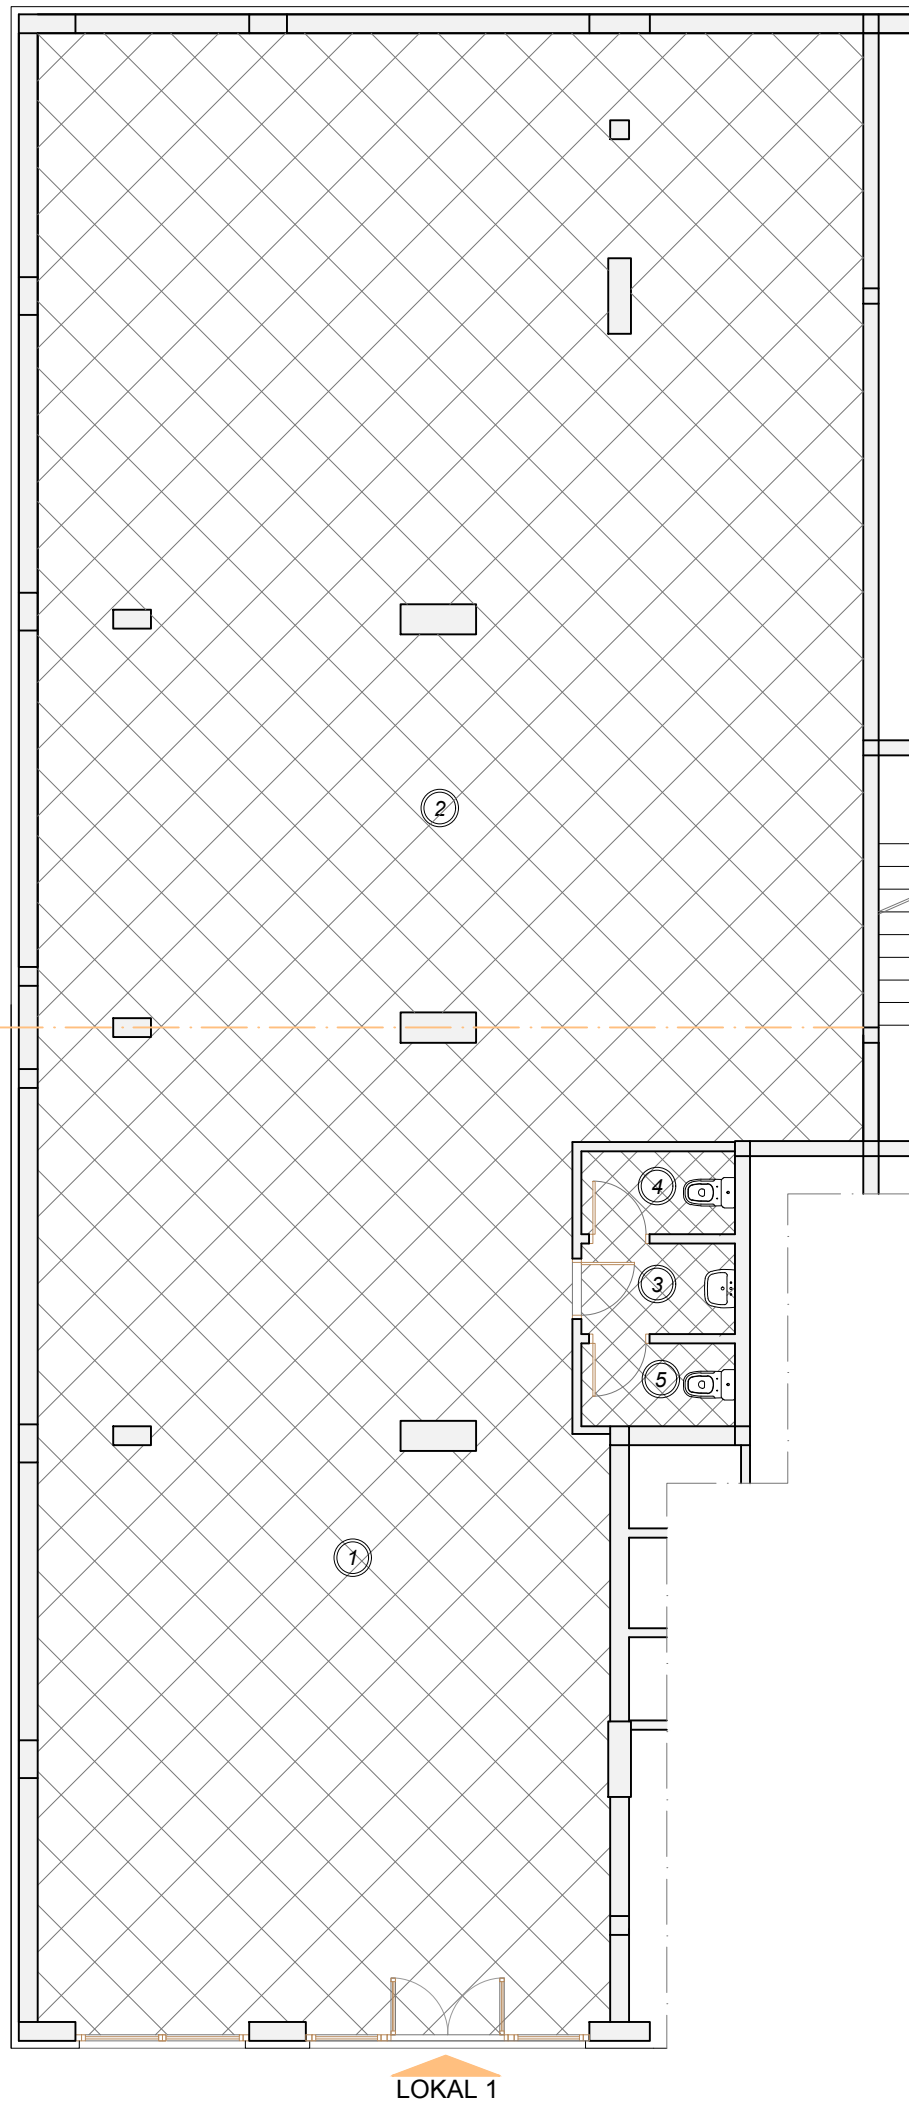

POZICIJA LOKALA U OBJEKTU
OSNOVA SUTERENA/PRIZEMLJE

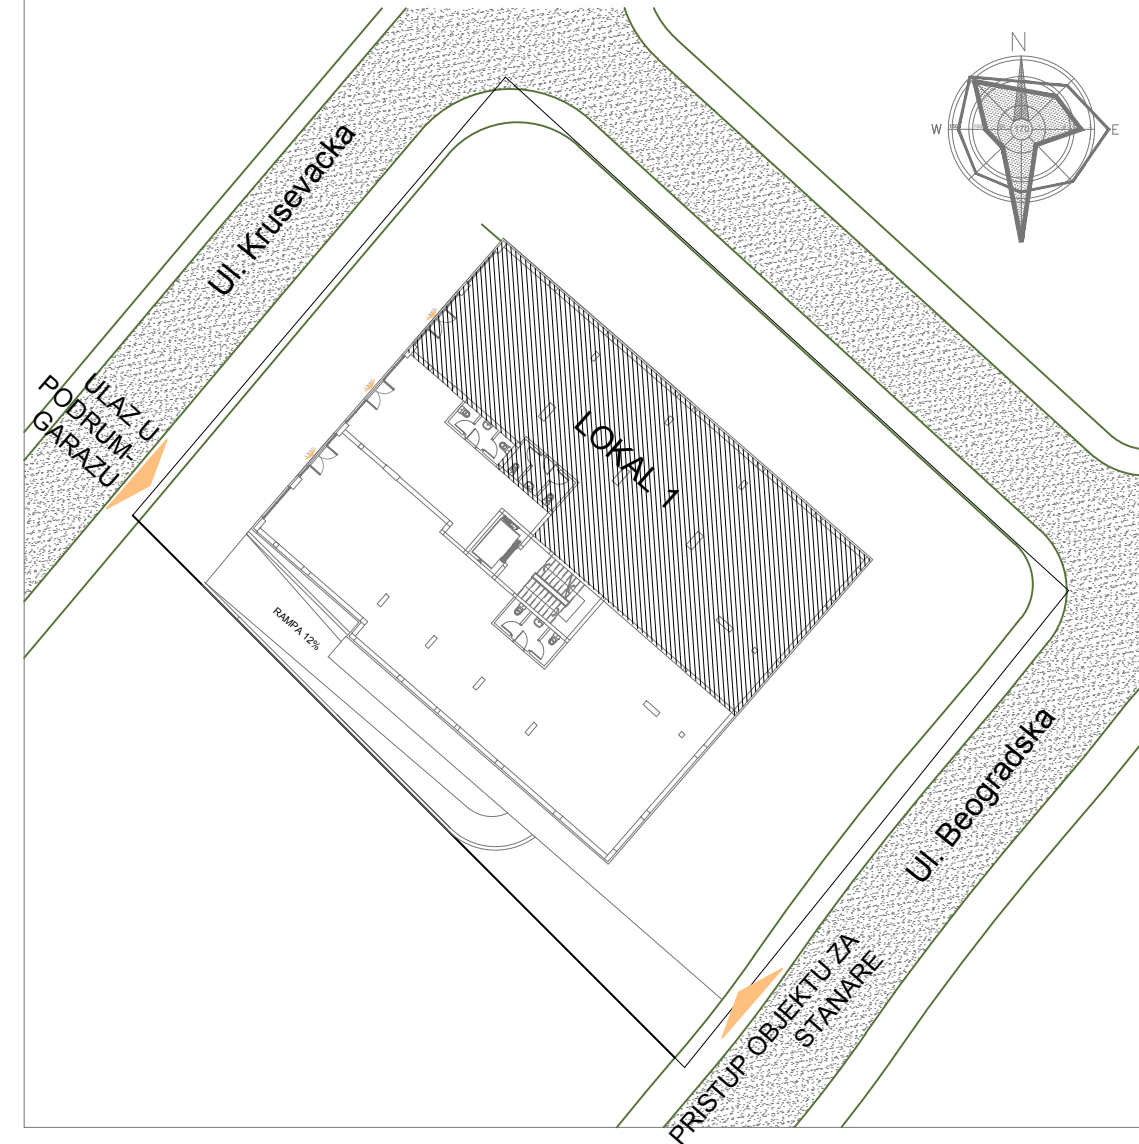

LOKAL BR. 1 - Osnova suterena/prizemlje

OZN. PROST.	NAMENA PROSTORIJE	NETO POVRŠINA / m ² /	OBRADA		
			POD	ZID	PLAFON
1.	Lokal	102.95	KERAMIKA	POLUDISPERZIJA	POLUDISPERZIJA
2.	Lokal	142.51	KERAMIKA	POLUDISPERZIJA	POLUDISPERZIJA
3.	Predprostor	2.44	KERAMIKA	POLUDISPERZIJA	POLUDISPERZIJA
4.	Muski toalet	2.23	KERAMIKA	KERAMIKA	POLUDISPERZIJA
5.	Zenski toalet	2.23	KERAMIKA	KERAMIKA	POLUDISPERZIJA
Ukupno neto površina		252.36			